


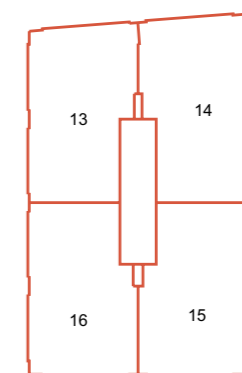
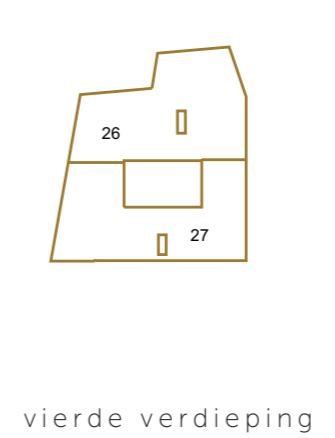
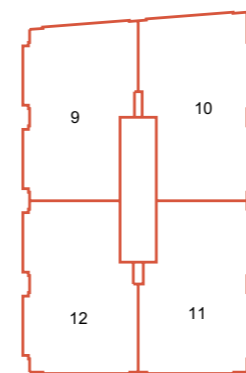
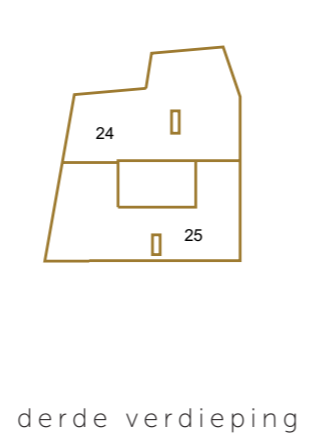
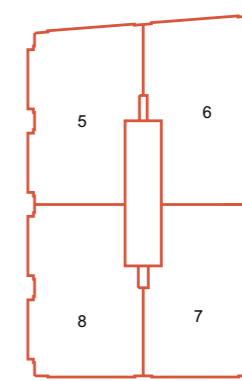
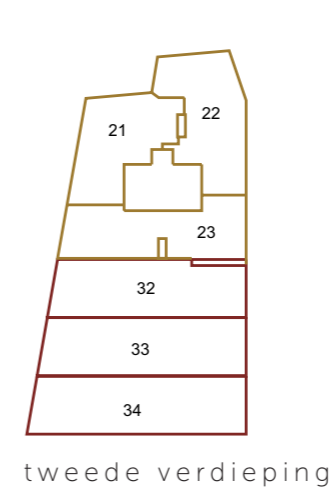


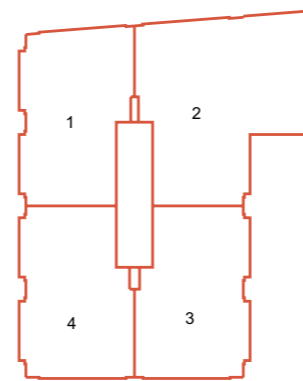

SCHAAL 1:500

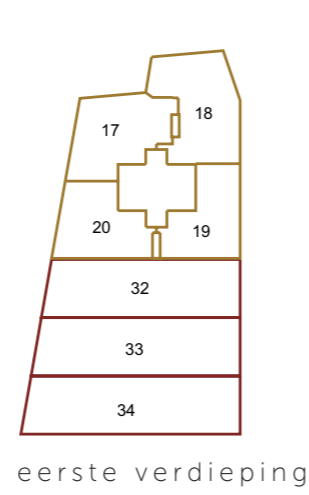

INRICHTINGSTEKENING RAAKS III (STATUS CONCEPT DO)
Gemeente Haarlem is opdrachtgever voor het ontwerp inrichting openbare ruimte. Het ontwerp is nog niet definitief en kan nog wijzigen. Aan teksten, beelden, fotografie, impressies en plattegronden kunnen geen rechten worden ontleend.

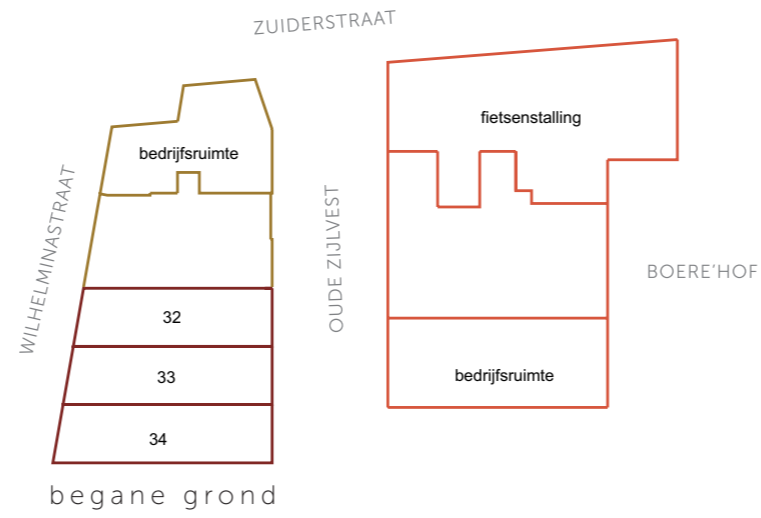

- DE LANTAARN
- DE VESTE
- DE DRIE HEREN

